




# PROJETO DE PAVIMENTAÇÃO

ESCALA 1/250

LEGENDA	
	POSTE EXISTENTE
	CADASTRO - CONSTRUÇÕES EXISTENTES
	REMOÇÃO/DEMOLIÇÃO
	MEIO-FIO PROJETADO
	PAVIMENTO PROJETADO

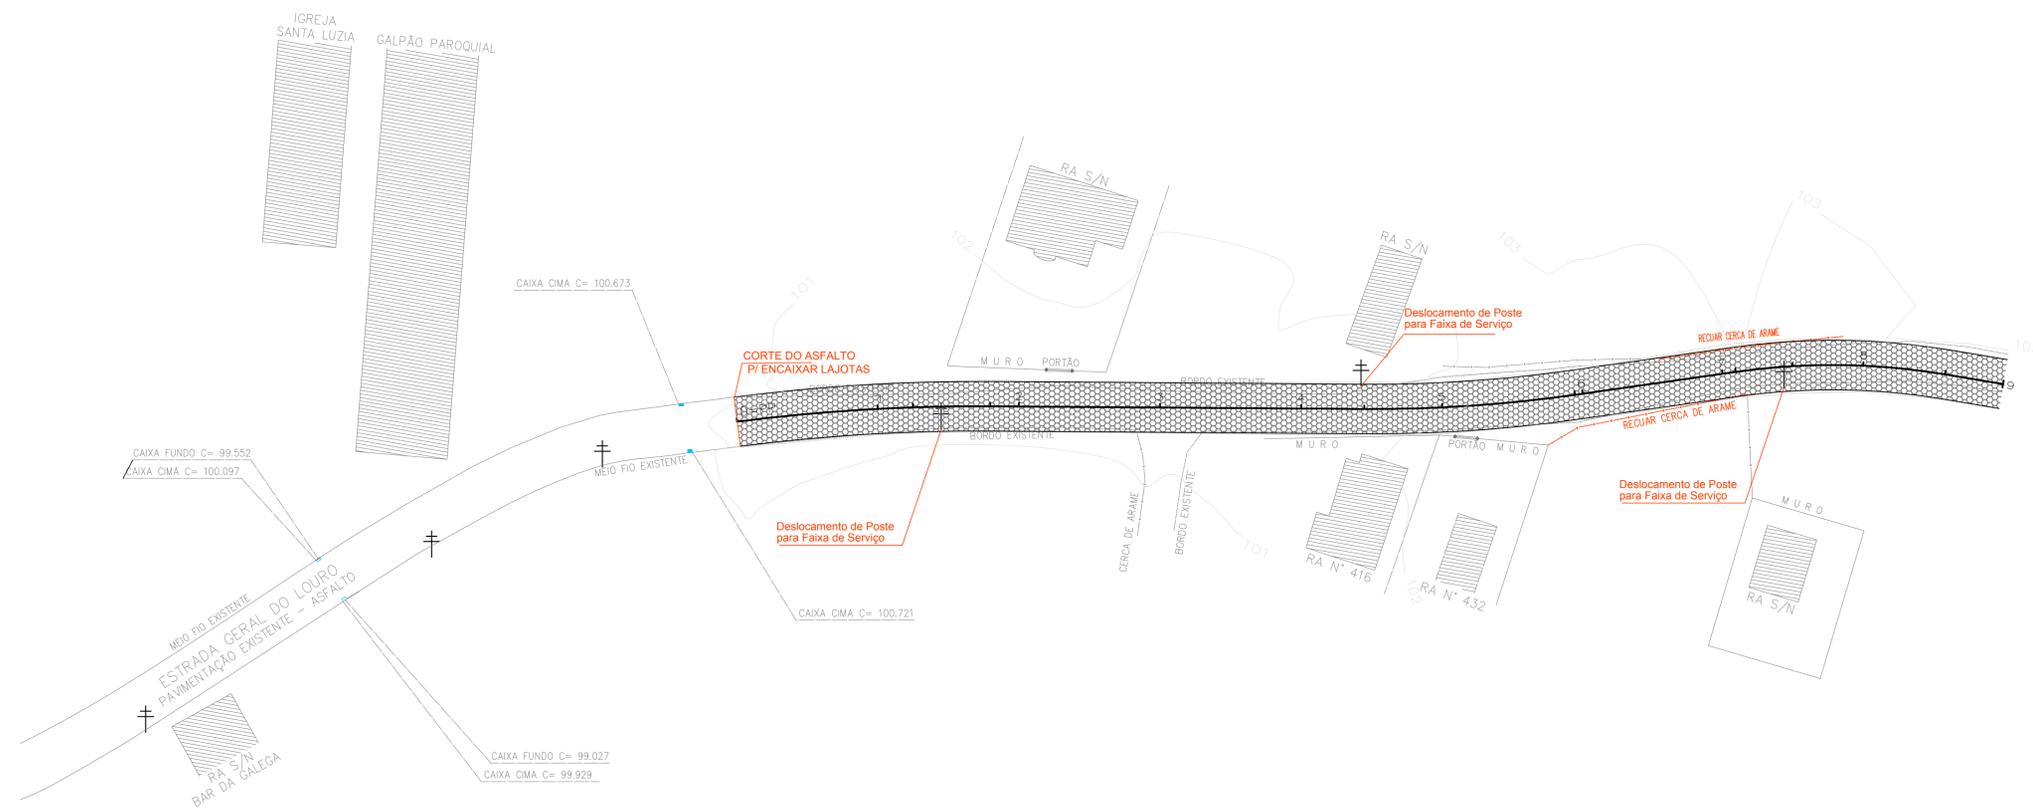

## PLATAFORMA TOTAL

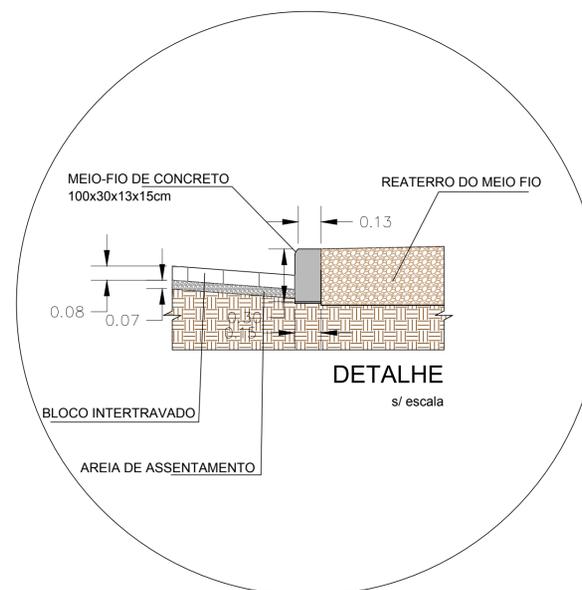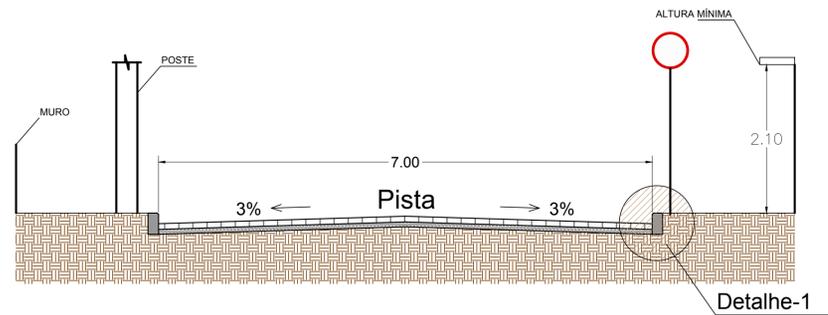

## SEÇÕES TRANSVERSAIS

## PROJETO DE PAVIMENTAÇÃO

MUNICÍPIO		MAJOR GERCINO- SC	
OBRA	ESTRADA GERAL DO LOURO	CONTEÚDO	PROJETO DE PAVIMENTAÇÃO EM LAJOTAS
PROJETO	VINICIUS FELLER Engenheiro Civil CREA/SC 147.982-3	APROVAÇÃO DA PREFEITURA	
REVISÃO	VERSÃO INICIAL	DATA	MAIO/19
		FRANCHA	1/2



ASSOCIAÇÃO DOS MUNICÍPIOS  
DA REGIÃO DA GRANDE FLORIANÓPOLIS  
"GRANFPOLIS"  
ASSESSORIA DE ENGENHARIA E ARQUITETURA