


| LEGENDA |   |
|---------|---|
|         | POSTE EXISTENTE                                 |
|         | CADASTRO  |
|         | CERCA DE ARAME                                  |
|         | MEIO-FIO 13X15X30X100cm                         |
|         | CORTE   |
|         | ATERRO  |
|         | PAVIMENTO PROJETADO EM LAJOTAS SEXTAVADAS       |
|         | BORDOS EXISTENTES                               |
|         | EIXO DA PISTA DE TRÁFEGO                        |
|         | GREIDE DE TERRAPLENAGEM                         |
|         | CC - I - CAIXA DE CAPTAÇÃO TIPO I               |
|         | CC - II - CAIXA DE CAPTAÇÃO COM GRELHA DE FERRO |
|         | BSTC - BUEIRO SIMPLES DE 30cm                   |
|         | BSTC - BUEIRO SIMPLES DE 40cm                   |
|         | BSTC - BUEIRO SIMPLES DE 50cm                   |
|         | BSTC - BUEIRO SIMPLES DE 60cm                   |
|         | BOCA DE BUEIRO                                  |

68 PERFIL LONGITUDINAL – Alinhamento – Estrada Geral do Louro

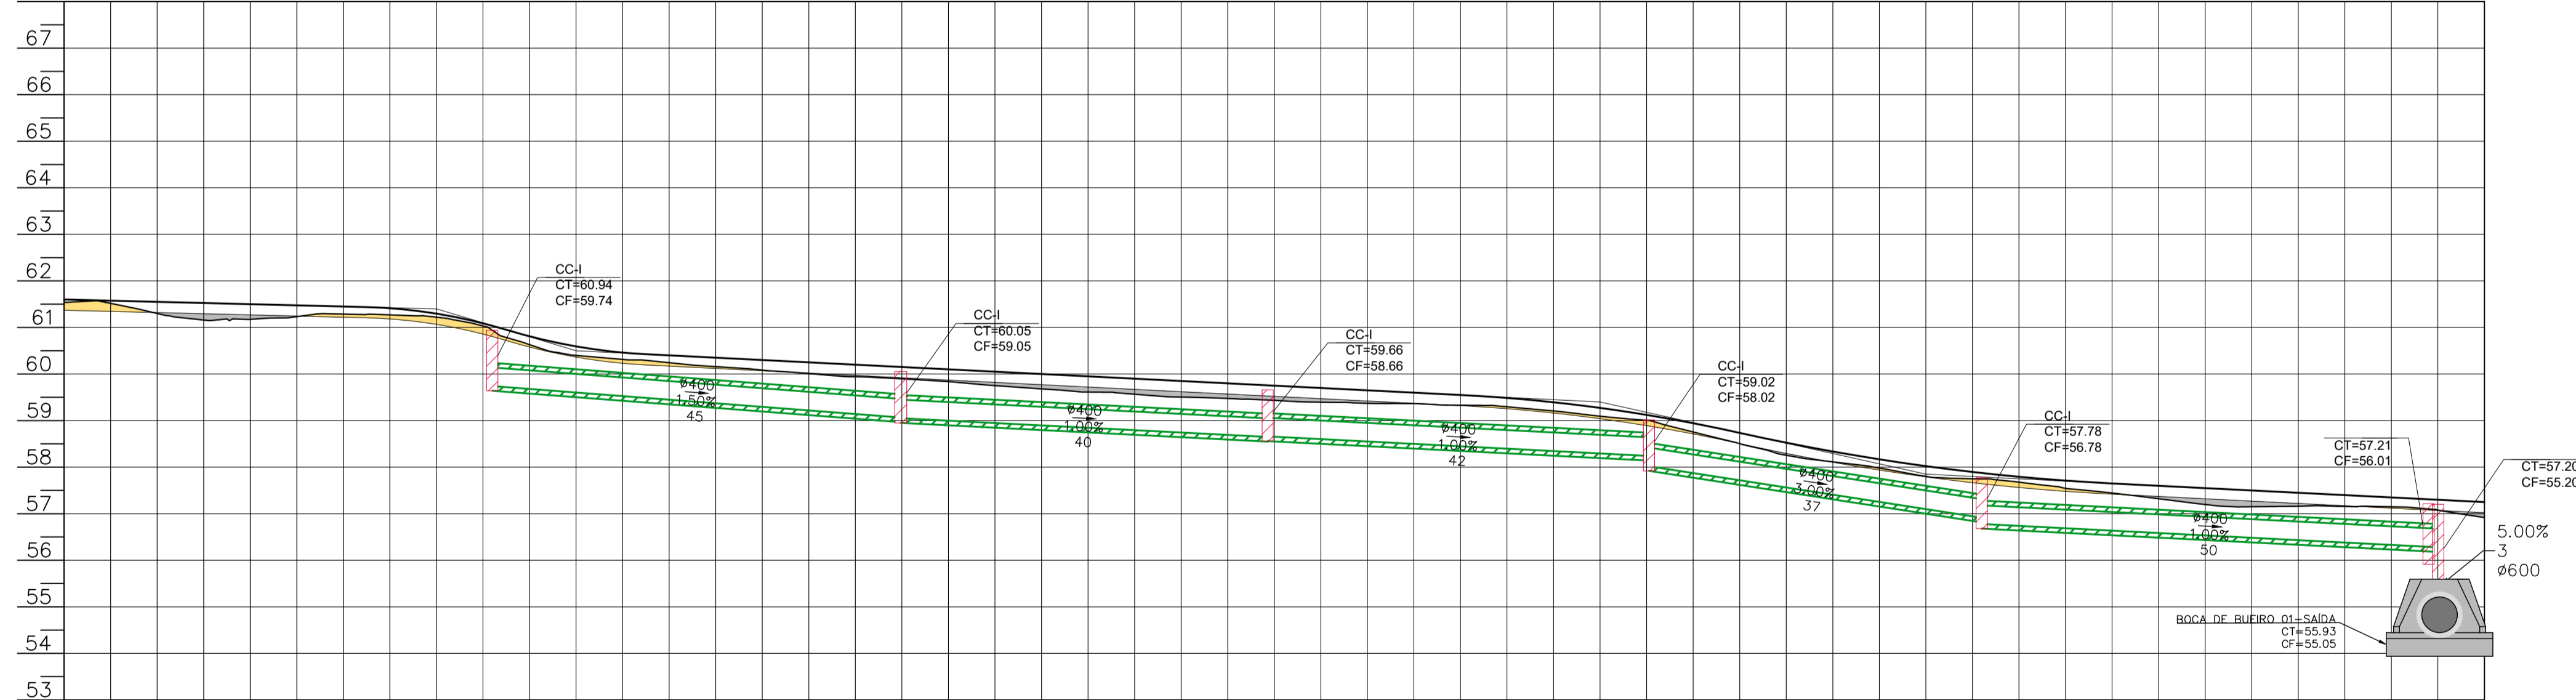

| ESTACAS / COTA TERRENO | IDENTIFICAÇÃO DO PV | TAMPA PV / FUNDO PV | COMPRIMENTO DESENVOLVIDO DIÂMETRO |
|------------------------|---------------------|---------------------|-----------------------------------|
| 61538                  |                     |                     |                                   |
| 61596                  |                     |                     |                                   |
# PROJETO DE DRENAGEM

MUNICÍPIO MAJOR GERCINO – SC

|   |  |
|---|--|
| OBRA  | CONTEÚDO                                     |
| ESTRADA GERAL DO LOURO  | PROJETO DE DRENAGEM<br>PLANTA BAIXA E PERFIL |
| PROJETO   | APROVAÇÃO DA PREFEITURA                      |
| DANIEL DEVERLI DE JESUS RAMOS<br>Engenheiro Civil<br>CREA/SC 175964-8 |  |

|                |            |         |
|----------------|------------|---------|
| REVISÃO        | DATA       | PRANCHA |
| VERSÃO INICIAL | ABRIL/2023 | 01/03   |











## CAIXA DE CAPTAÇÃO - 1 - GRANFPOLIS COTAS EM METROS

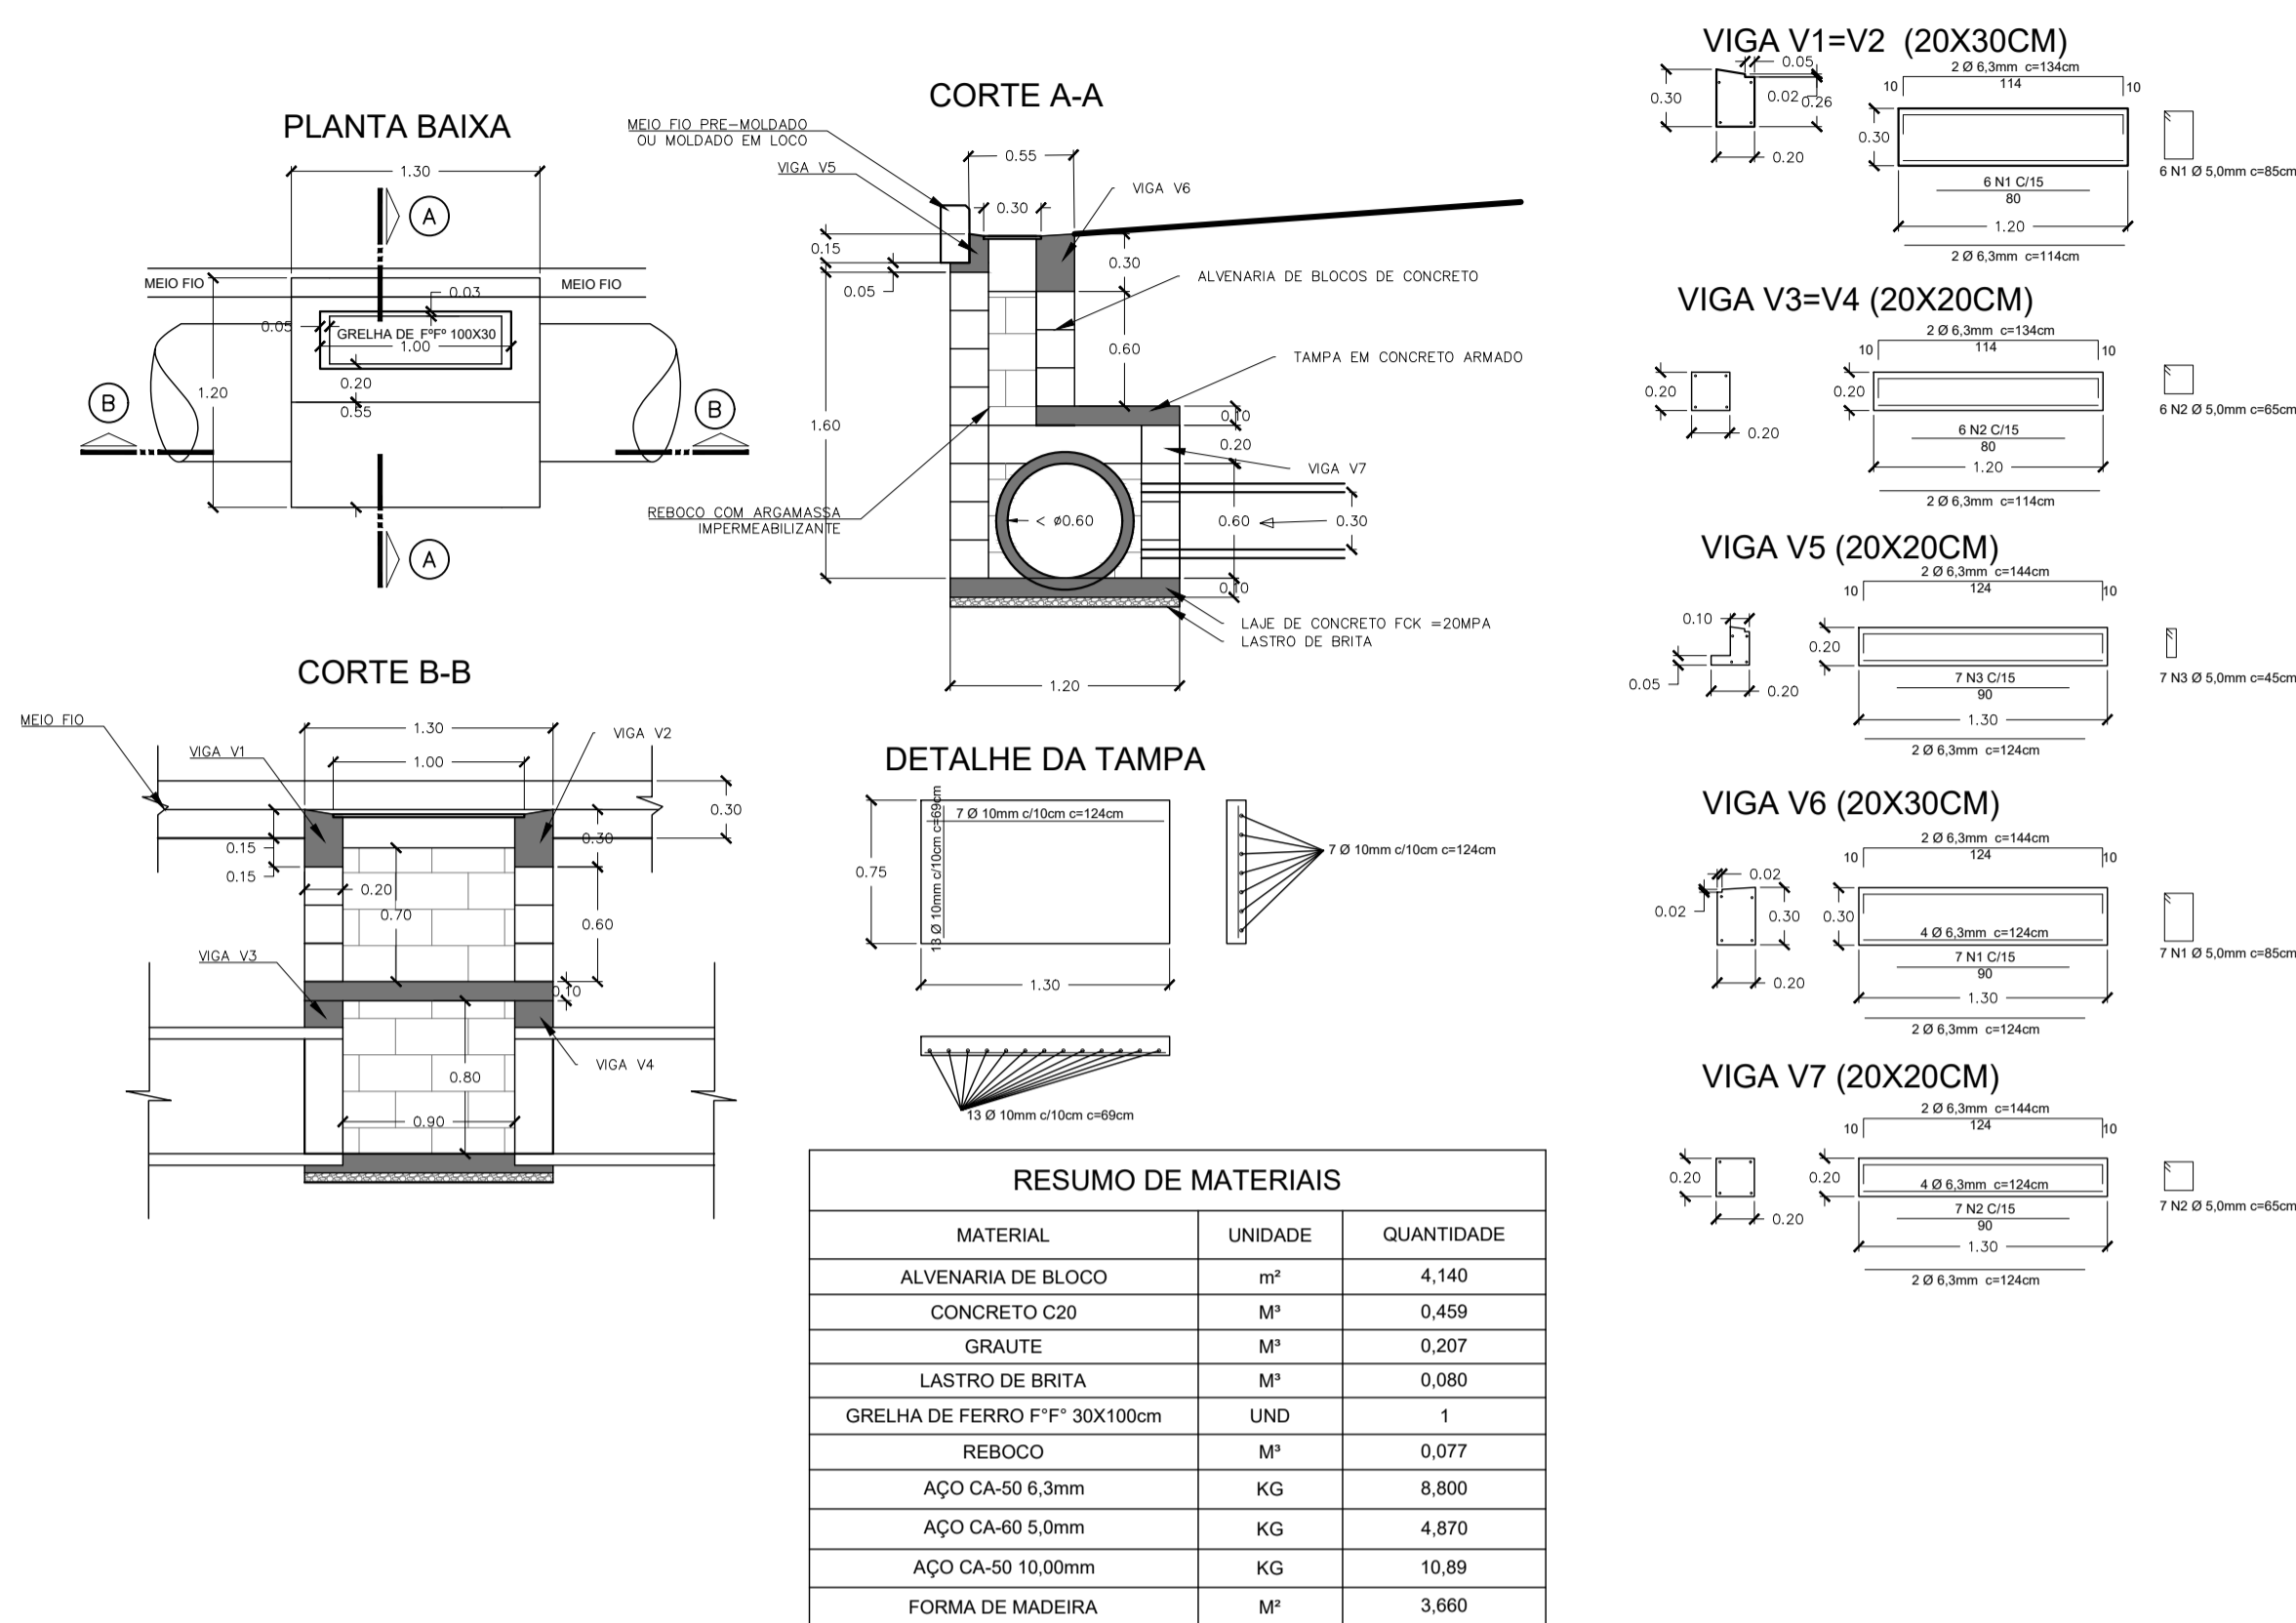


## ASSENTAMENTO DE TUBO

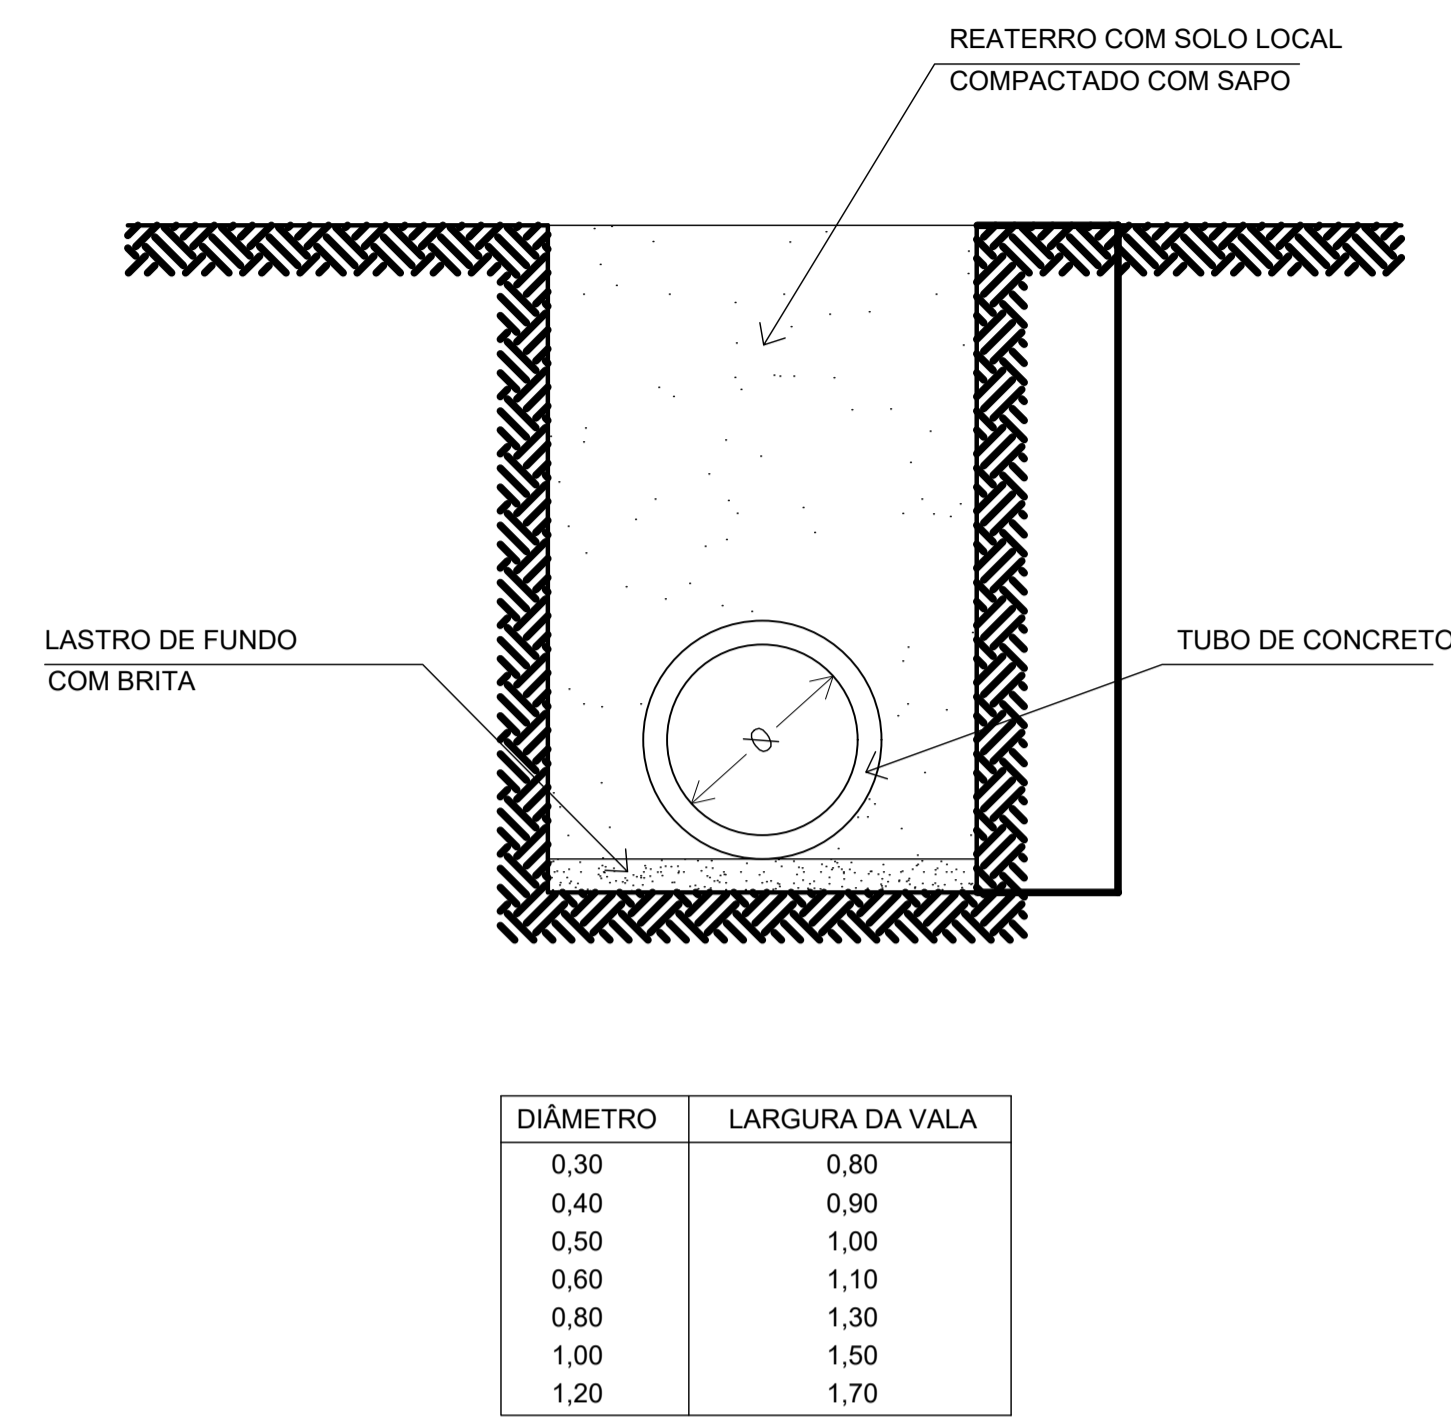


### TABELA DE ESTRUTURAS DA REDE DRENAGEM ESTRADA GERAL DO LOURO

| NOME   | COTAS                  | PROFUNDIDADE (m) |
|--|------------------------|------------------|
| BOCA DE BUEIRO 01-SAIDA - BOCA DE BUEIRO - EST. 255.12   | CT= 55.93<br>CF= 55.05 | 0.88             |
| BOCA DE BUEIRO 02-ENTRADA - BOCA DE BUEIRO - EST. 381.06 | CT= 55.01<br>CF= 54.17 | 0.84             |
| BOCA DE BUEIRO 03-SAIDA - BOCA DE BUEIRO - EST. 382.85   | CT= 53.83<br>CF= 52.95 | 0.88             |
| CC I Ø 0.4 - 01 - CC-I - EST. 46.00                      | CT= 60.94<br>CF= 59.74 | 1.20             |
| CC I Ø 0.4 - 02 - CC-I - EST. 89.88                      | CT= 60.05<br>CF= 59.05 | 1.00             |
| CC I Ø 0.4 - 03 - CC-I - EST. 129.29                     | CT= 59.66<br>CF= 58.66 | 1.00             |
| CC I Ø 0.4 - 04 - CC-I - EST. 170.25                     | CT= 59.02<br>CF= 58.02 | 1.00             |
| CC I Ø 0.4 - 05 - CC-I - EST. 206.00                     | CT= 57.78<br>CF= 56.78 | 1.00             |
| CC I Ø 0.4 - 06 - - EST. 254.00                          | CT= 57.21<br>CF= 56.01 | 1.20             |
| CC I Ø 0.4 - 07 - - EST. 255.03                          | CT= 57.20<br>CF= 55.20 | 2.00             |
| CC I Ø 0.4 - 08 - CC-I - EST. 299.94                     | CT= 56.74<br>CF= 55.74 | 1.00             |
| CC I Ø 0.4 - 09 - CC-I - EST. 353.04                     | CT= 54.93<br>CF= 53.93 | 1.00             |
| CC I Ø 0.4 - 010 - CC-I - EST. 381.43                    | CT= 54.80<br>CF= 54.00 | 0.80             |
| CC I Ø 0.4 - 11 - CC-I - EST. 382.53                     | CT= 54.66<br>CF= 53.16 | 1.50             |
| CC II - 01 - CC - II - EST. 42.93                        | CT= 61.09<br>CF= 60.29 | 0.80             |
| CC II - 02 - CC - II - EST. 89.54                        | CT= 60.06<br>CF= 59.26 | 0.80             |
| CC II - 03 - CC - II - EST. 129.19                       | CT= 59.66<br>CF= 58.86 | 0.80             |
| CC II - 04 - CC - II - EST. 169.51                       | CT= 59.04<br>CF= 58.24 | 0.80             |
| CC II - 05 - CC - II - EST. 205.88                       | CT= 57.78<br>CF= 56.98 | 0.80             |
| CC II - 06 - CC - II - EST. 298.36                       | CT= 56.76<br>CF= 55.96 | 0.80             |
| CC II - 07 - CC - II - EST. 355.19                       | CT= 54.89<br>CF= 54.09 | 0.80             |

## CAIXA COLETORA - TIPO 2

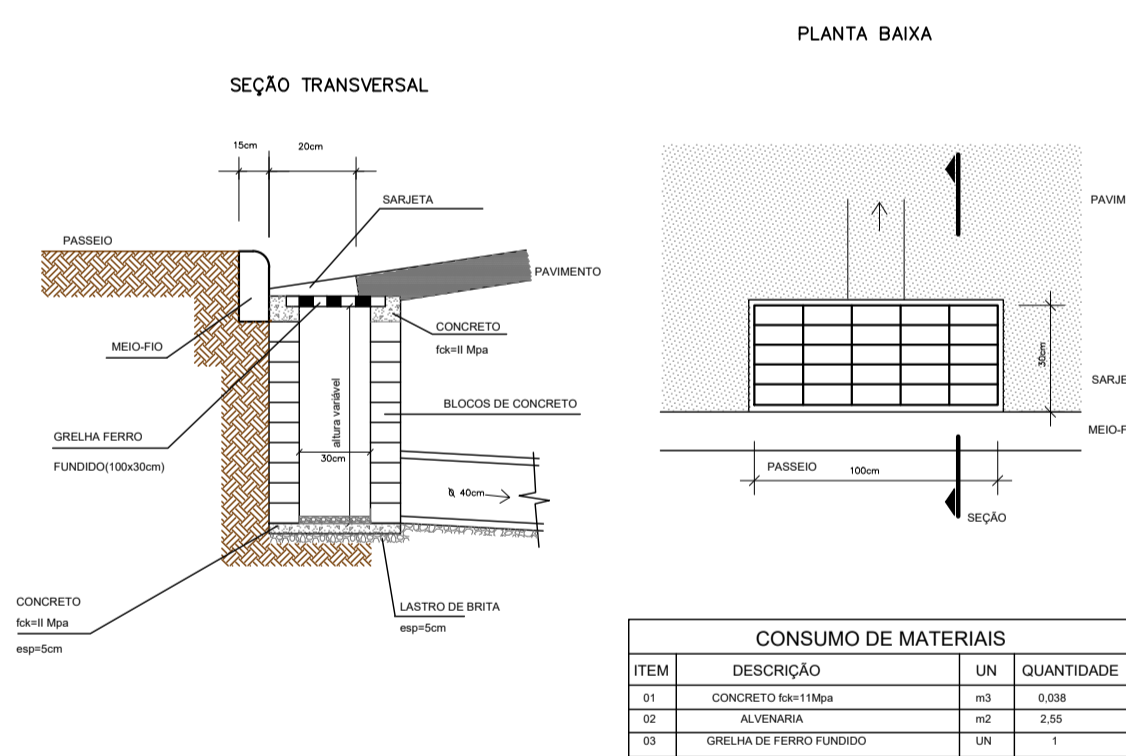

## BOCA DE BUEIRO

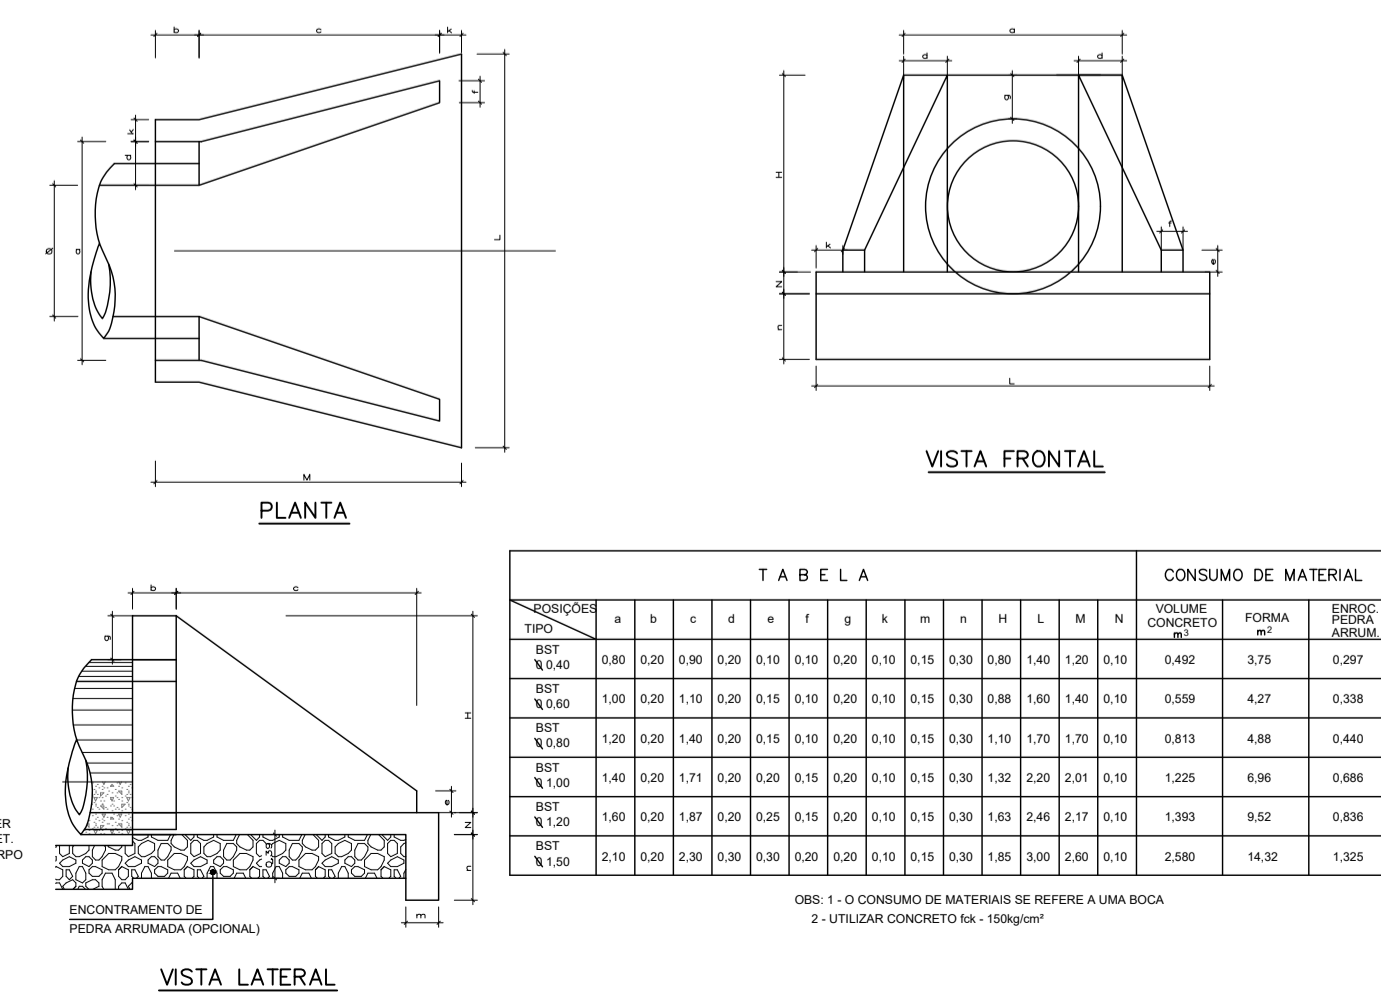

### TABELA DE TUBOS DA REDE DRENAGEM ESTRADA GERAL DO LOURO

| TUBO                                 | DN (m) | COMPRIMENTO (m) | DECLIVIDADE (%) |
|--------------------------------------|--------|-----------------|-----------------|
| BSTC DN 0.30M CONCRETO - EST. 42.93  | 0.30   | 7               | 1.00%           |
| BSTC DN 0.30M CONCRETO - EST. 89.54  | 0.30   | 7               | 1.00%           |
| BSTC DN 0.30M CONCRETO - EST. 129.19 | 0.30   | 7               | 1.00%           |
| BSTC DN 0.30M CONCRETO - EST. 169.51 | 0.30   | 7               | 1.00%           |
| BSTC DN 0.30M CONCRETO - EST. 205.88 | 0.30   | 7               | 1.00%           |
| BSTC DN 0.30M CONCRETO - EST. 298.36 | 0.30   | 7               | 1.00%           |
| BSTC DN 0.30M CONCRETO - EST. 355.19 | 0.30   | 7               | 1.00%           |
| BSTC DN 0.40M CONCRETO - EST. 46.00  | 0.40   | 45              | 1.50%           |
| BSTC DN 0.40M CONCRETO - EST. 89.88  | 0.40   | 40              | 1.00%           |
| BSTC DN 0.40M CONCRETO - EST. 129.29 | 0.40   | 42              | 1.00%           |
| BSTC DN 0.40M CONCRETO - EST. 170.25 | 0.40   | 37              | 3.00%           |
| BSTC DN 0.40M CONCRETO - EST. 206.00 | 0.40   | 50              | 1.00%           |
| BSTC DN 0.40M CONCRETO - EST. 299.94 | 0.40   | 54              | 3.00%           |
| BSTC DN 0.40M CONCRETO - EST. 353.04 | 0.40   | 30              | 1.00%           |
| BSTC DN 0.50M CONCRETO - EST. 381.06 | 0.50   | 3               | 5.55%           |
| BSTC DN 0.60M CONCRETO - EST. 255.03 | 0.60   | 3               | 5.00%           |
| BSTC DN 0.60M CONCRETO - EST. 382.53 | 0.60   | 3               | 6.96%           |

# PROJETO DE DRENAGEM

MUNICÍPIO MAJOR GERCINO - SC

|   |  |
|---|--|
| OBRA  | CONTEÚDO   |
| ESTRADA GERAL DO LOURO  | PROJETO DE DRENAGEM PLUVIAL<br>TABELAS DE QUANTIDADES E DETALHES CONSTRUCTIVOS |
| PROJETO   | APROVAÇÃO DA PREFEITURA  |
| DANIEL DEVERLI DE JESUS RAMOS<br>Engenheiro Civil<br>CREA/SC 175964-B |  |

|                |            |         |
|----------------|------------|---------|
| REVISÃO        | DATA       | PRANCHA |
| VERSÃO INICIAL | ABRIL/2023 | 03/03   |