




PROJETO DE PAVIMENTAÇÃO

ESCALA 1/250

LEGENDA	
	POSTE EXISTENTE
	CADASTRO - CONSTRUÇÕES EXISTENTES
	REMOÇÃO/DEMOLIÇÃO
	MEIO-FIO PROJETADO
	PAVIMENTO PROJETADO

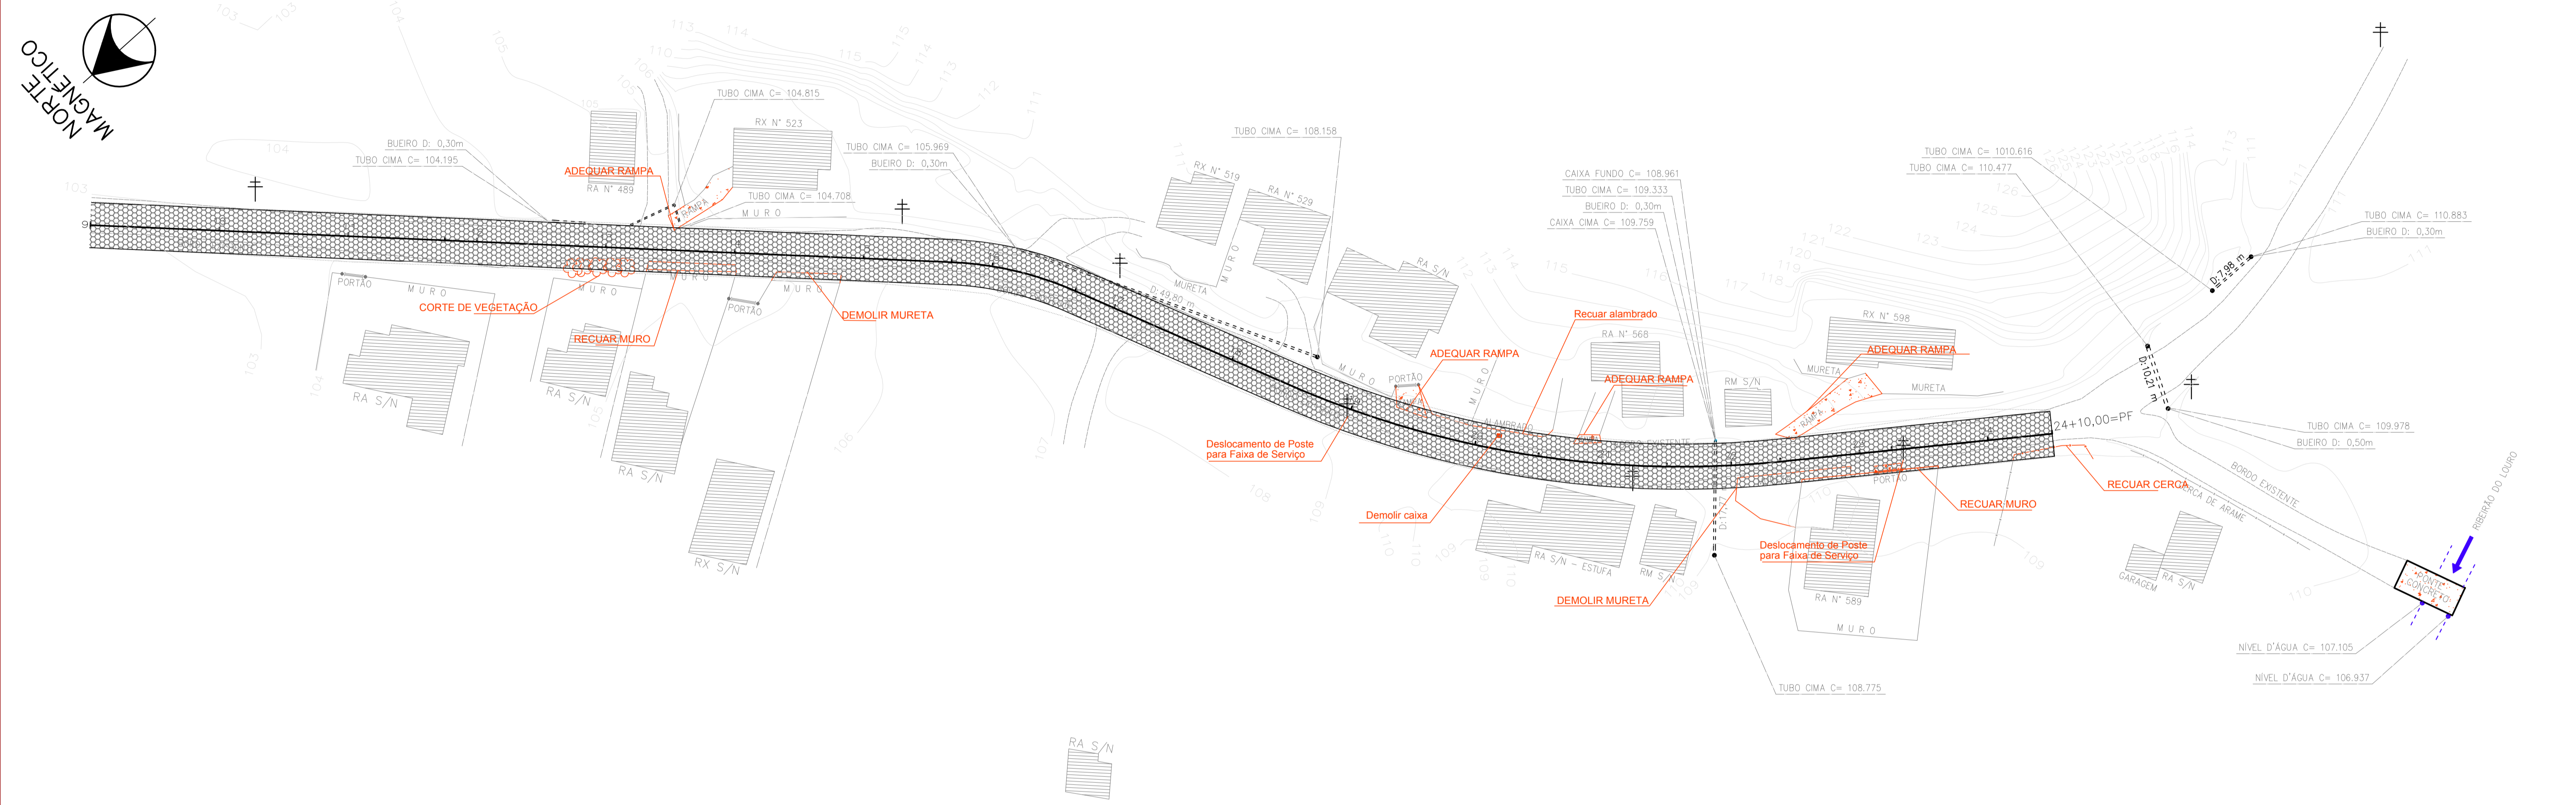


PLATAFORMA TOTAL

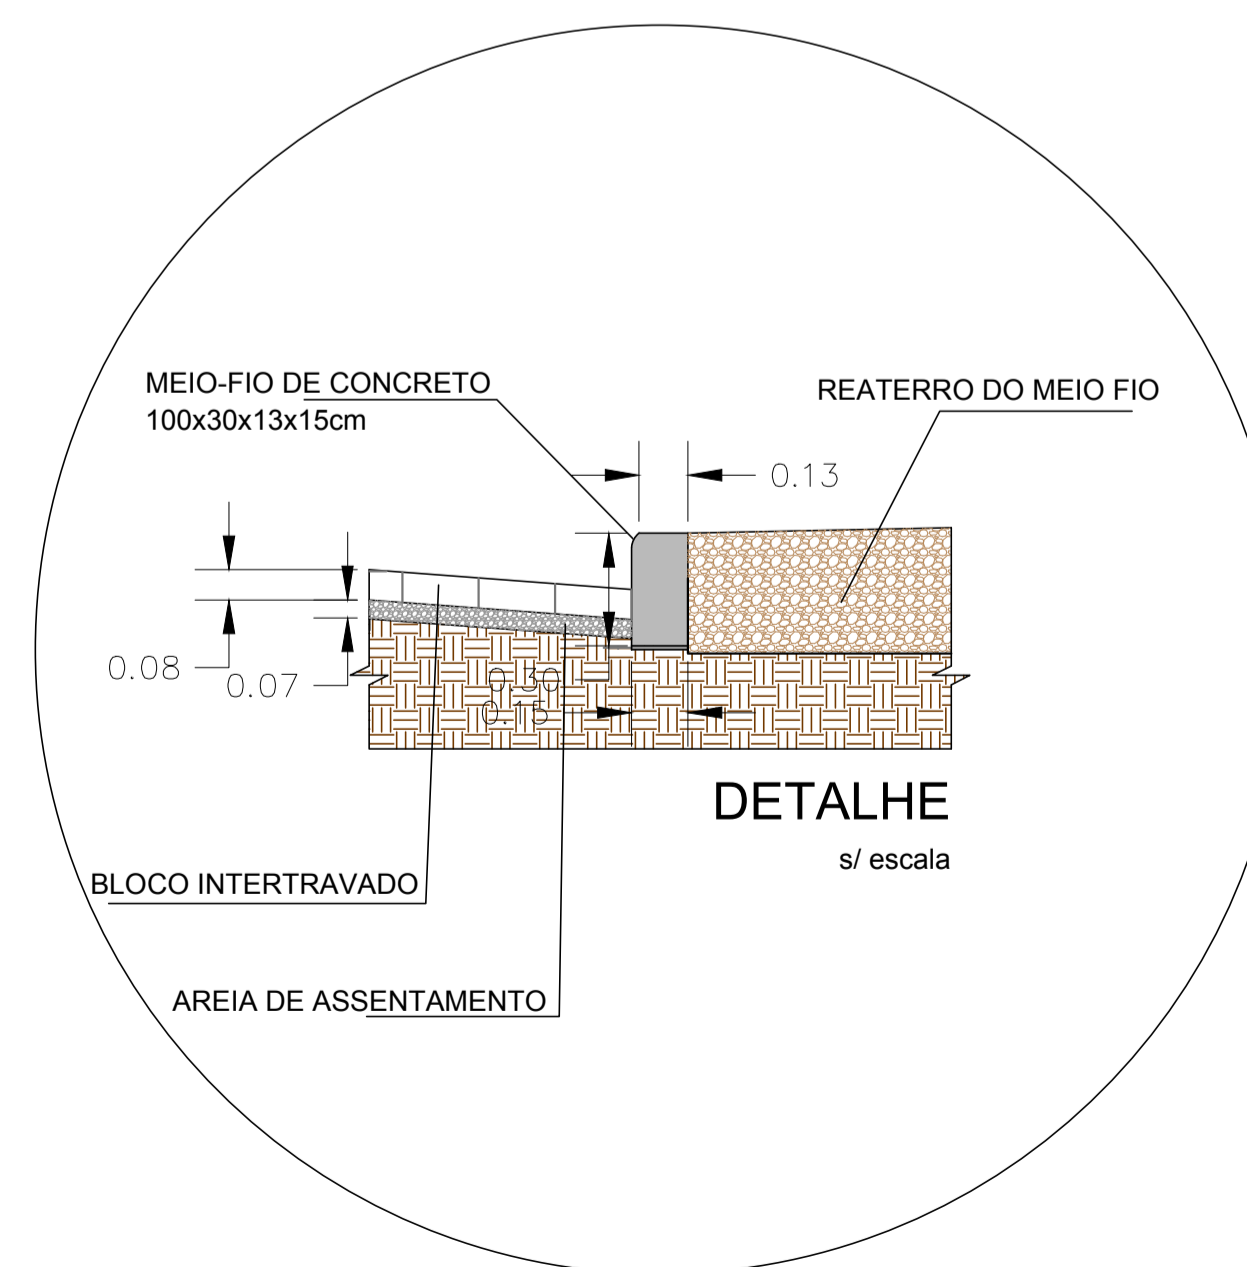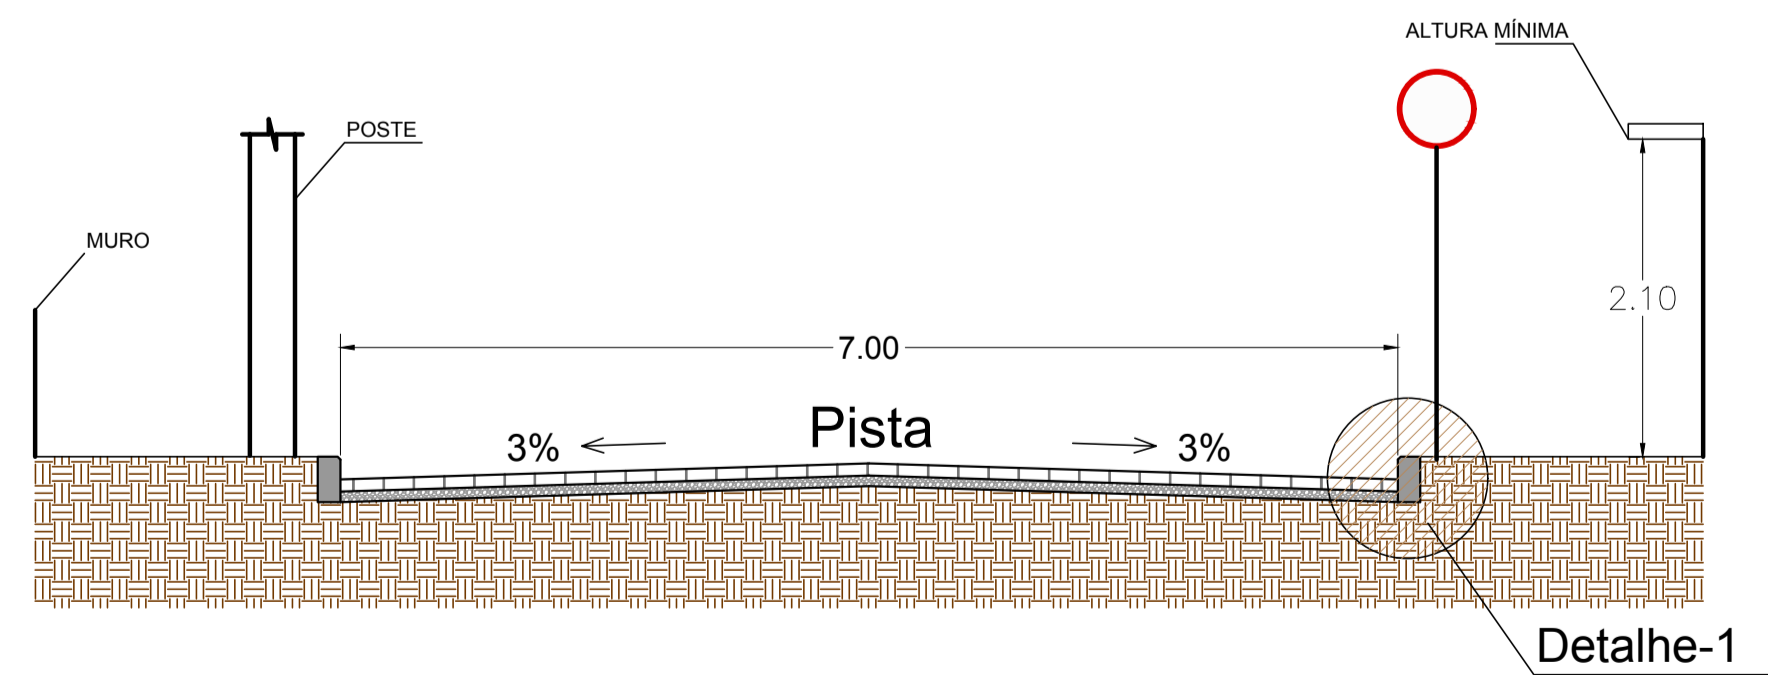

SEÇÕES TRANSVERSAIS

PROJETO DE PAVIMENTAÇÃO

MUNICÍPIO		MAJOR GERCINO- SC	
OBRA	ESTRADA GERAL DO LOURO	CONTEÚDO	PROJETO DE PAVIMENTAÇÃO EM LAJOTAS
PROJETO	VINICIUS FELLER Engenheiro Civil CREA/SC 147.982-3	APROVAÇÃO DA PREFEITURA	
REVISÃO	VERSÃO INICIAL	DATA	MAIO/19
		FRANCHA	2/2

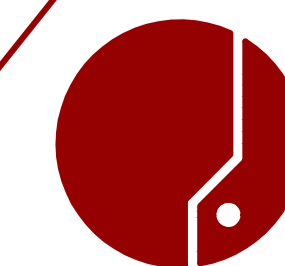

ASSOCIAÇÃO DOS MUNICÍPIOS
DA REGIÃO DA GRANDE FLORIANÓPOLIS
"GRANFPOLIS"
ASSESSORIA DE ENGENHARIA E ARQUITETURA